

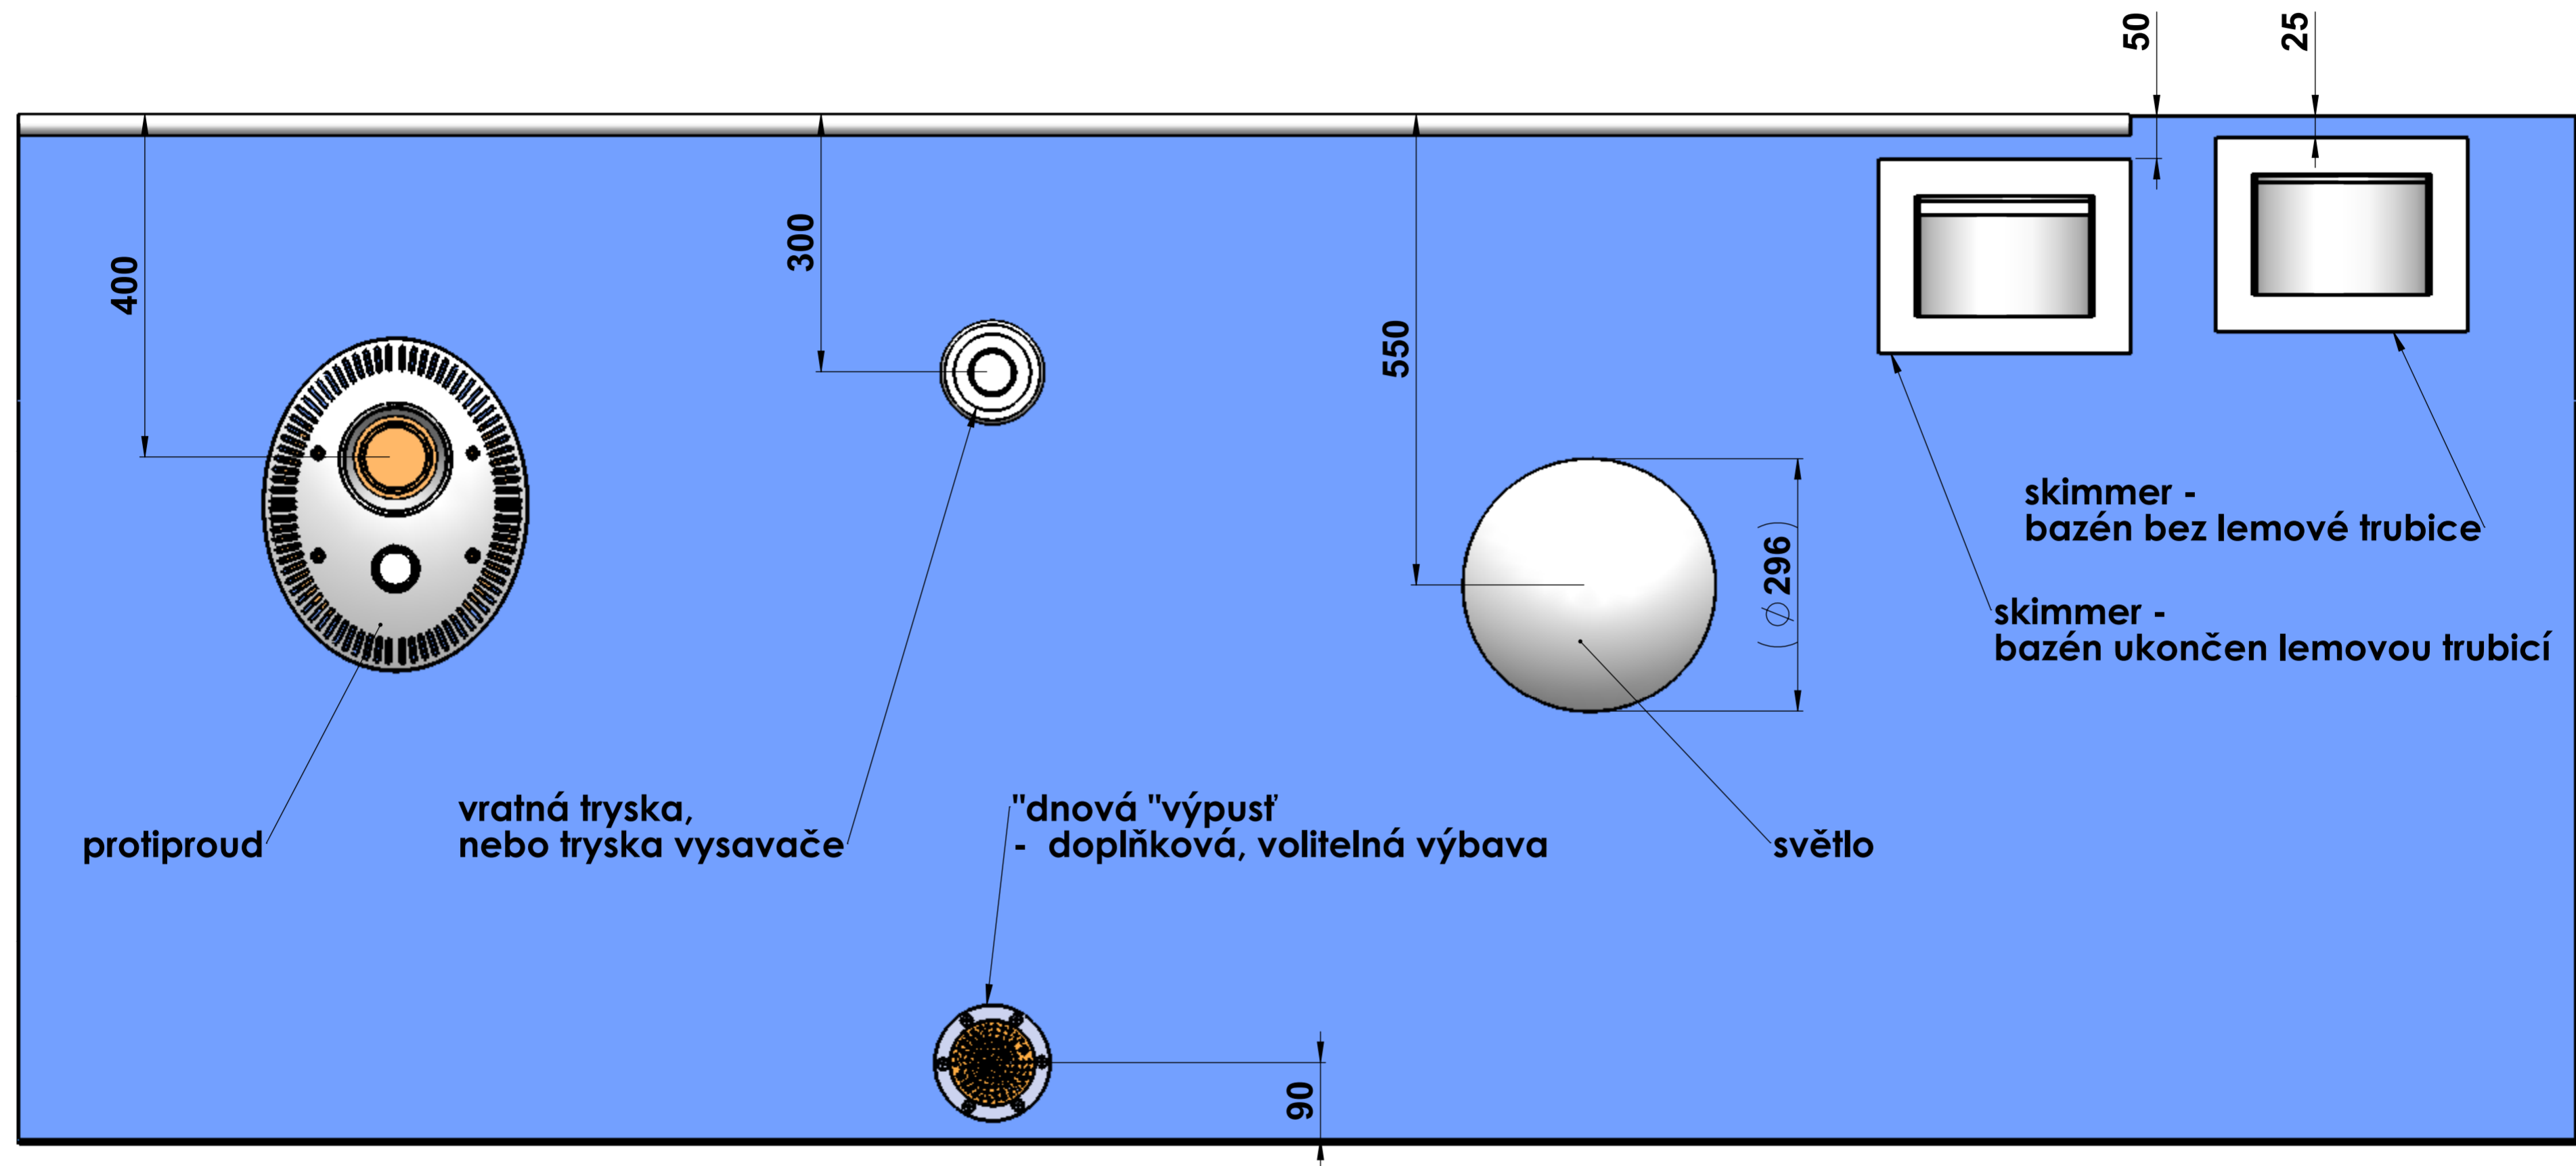
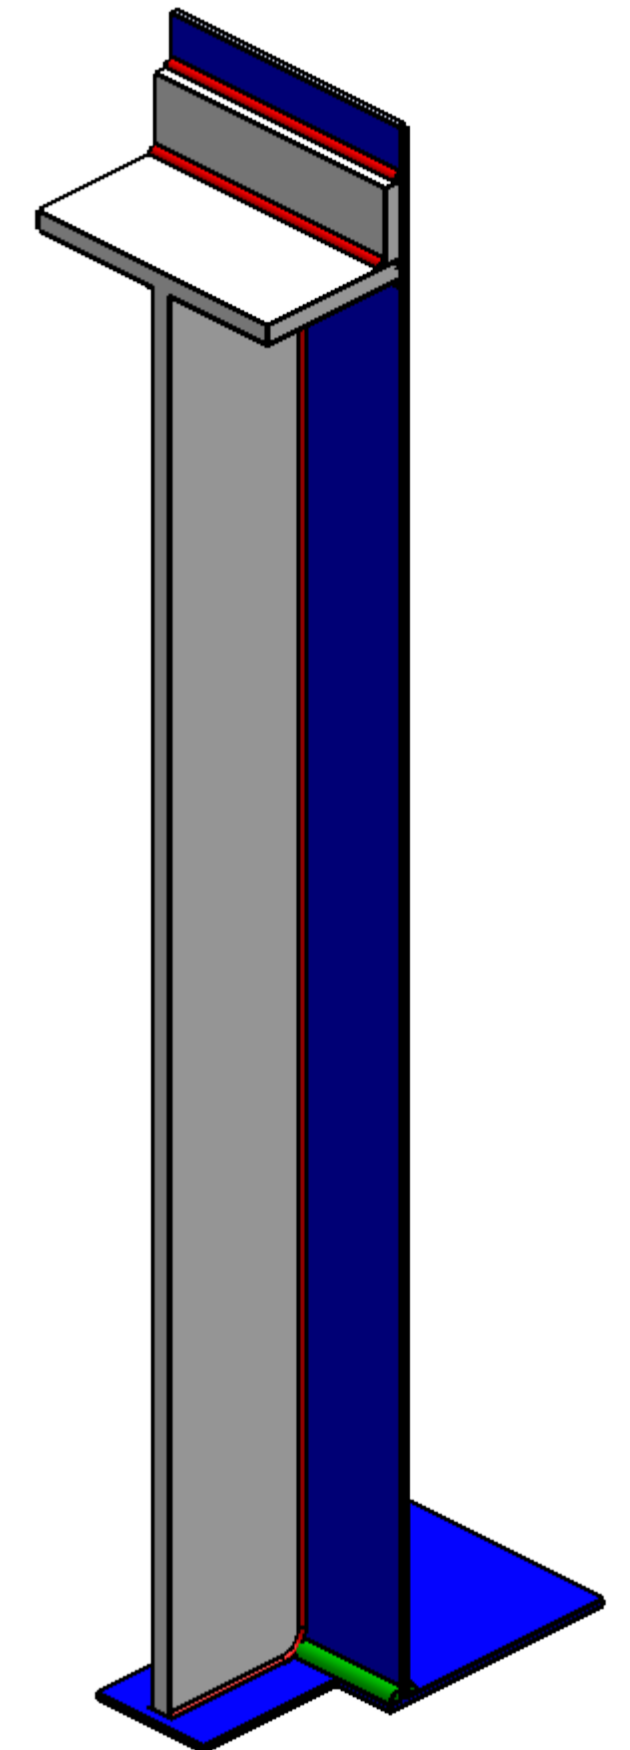


Výškové rozmístění trysek, světel a protiproudu SKIMMEROVÉHO bazénu.

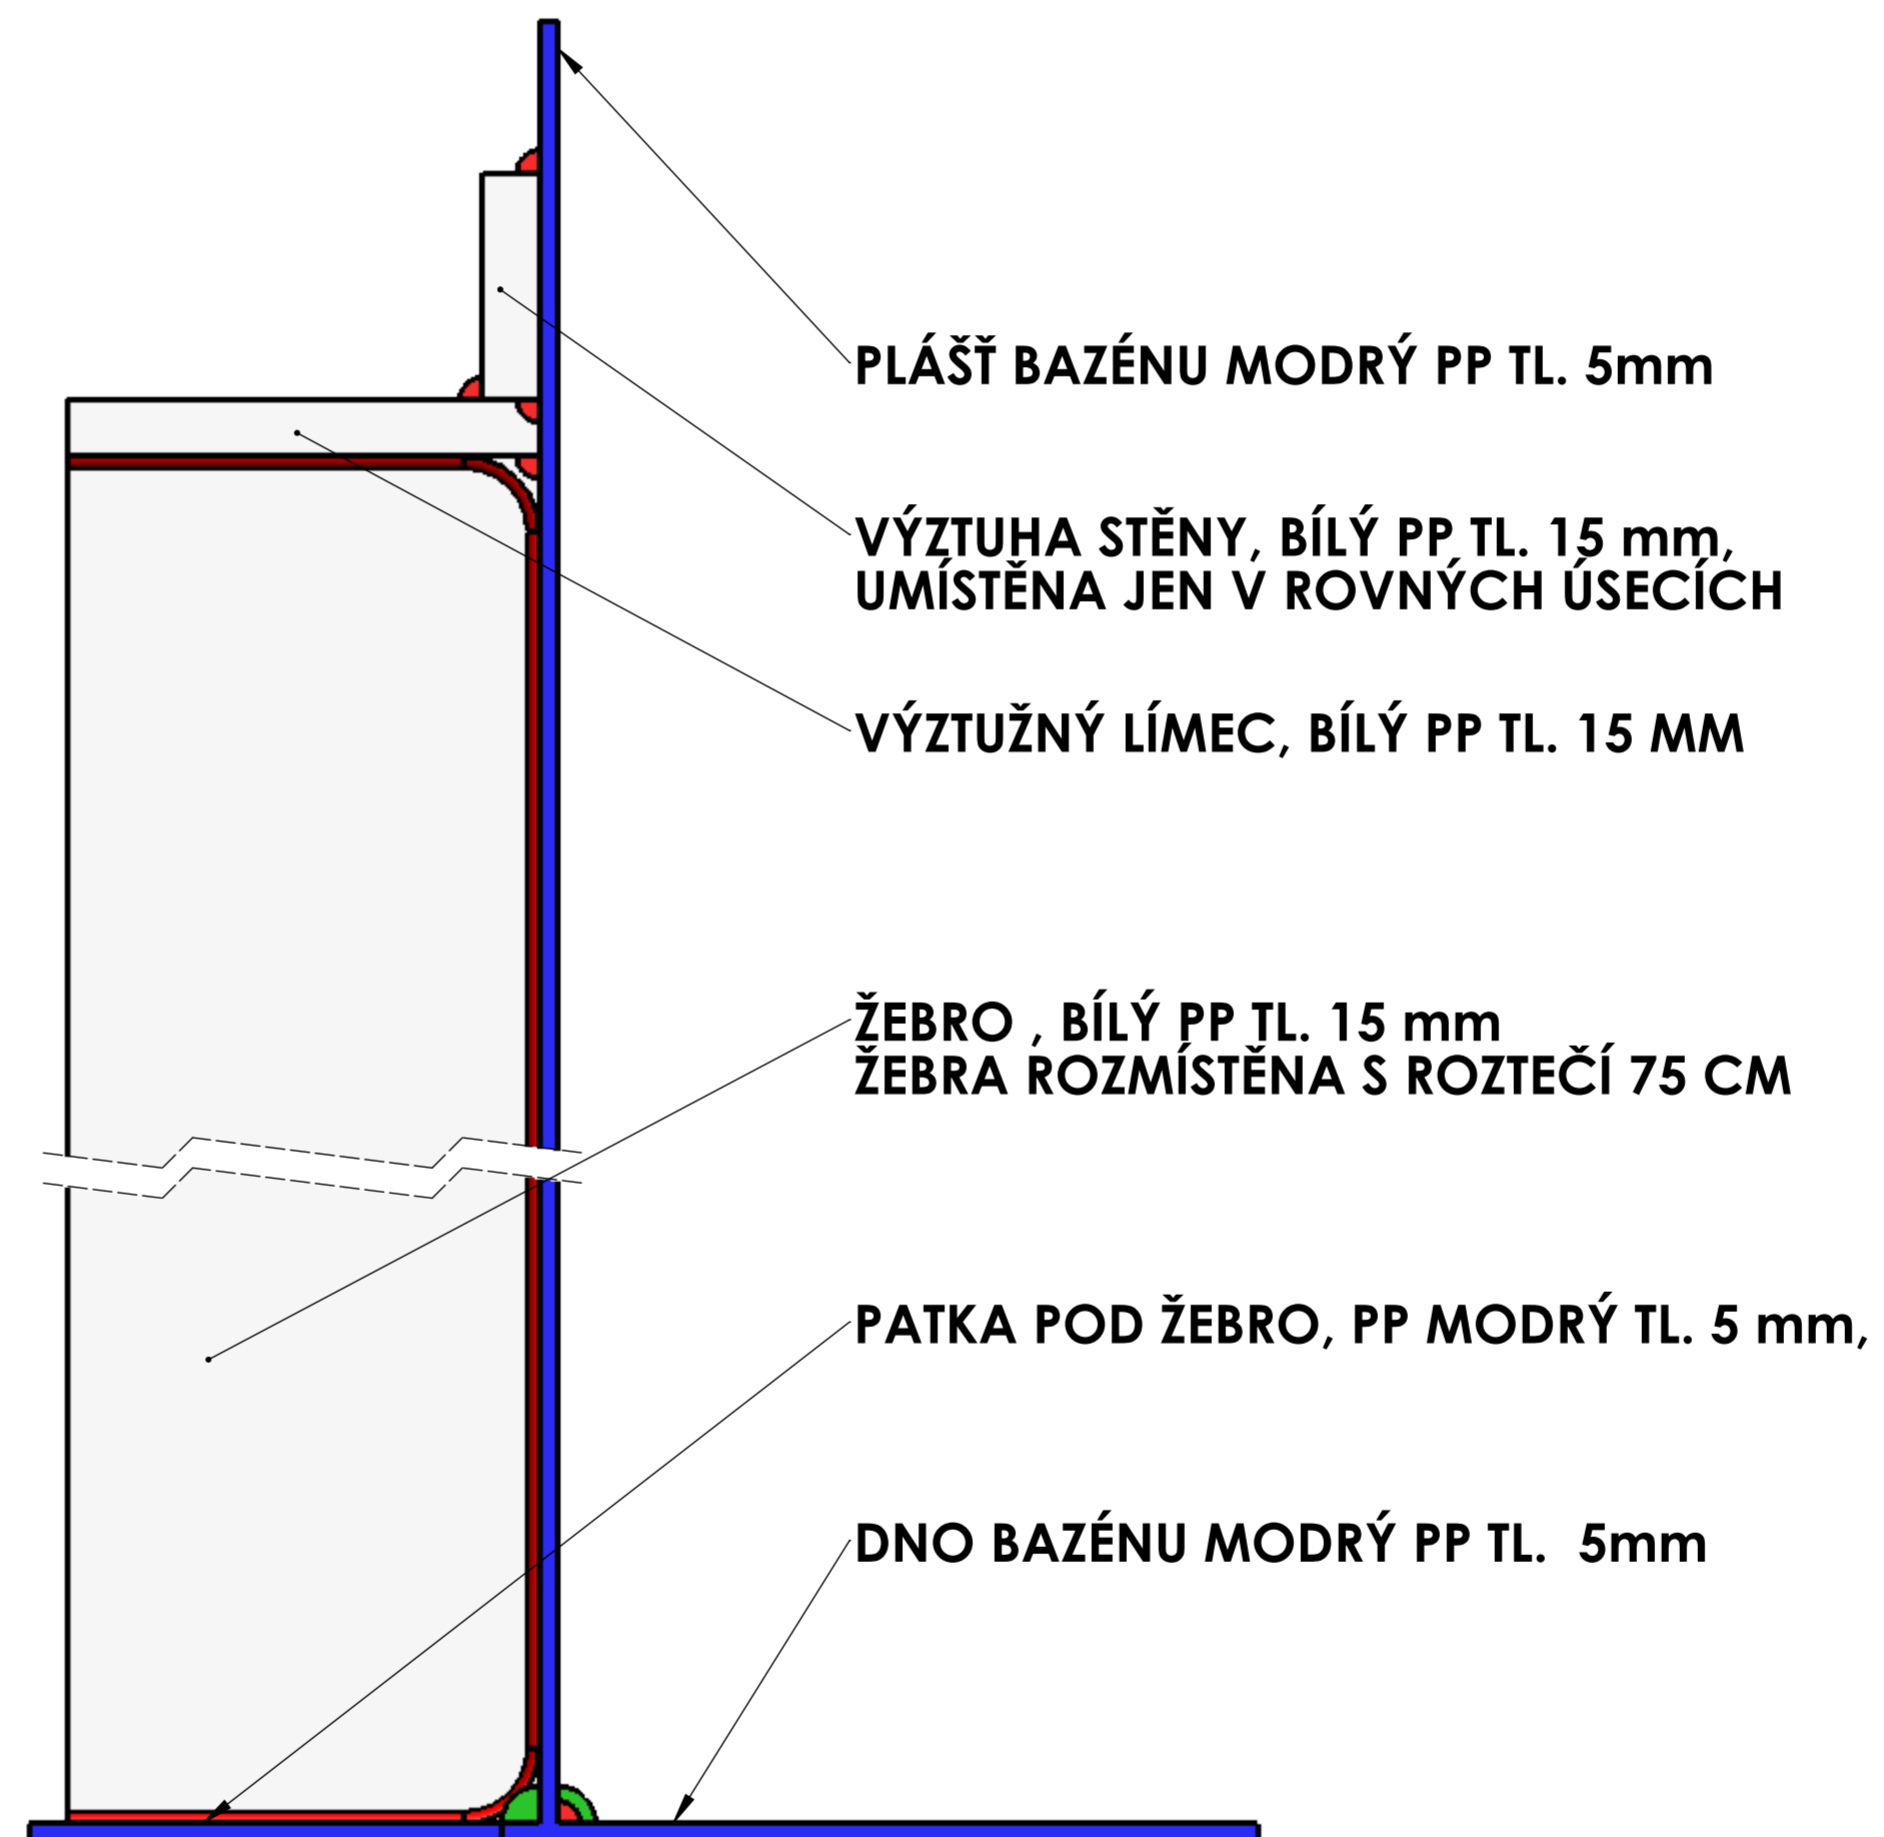

TRYSKA ÚSTÍCÍ POD SCHODY JE UMÍSTĚNA 450 CM OD HRANY BAZÉNU.

SKLADBA SKIMMEROVÉHO BAZÉNU

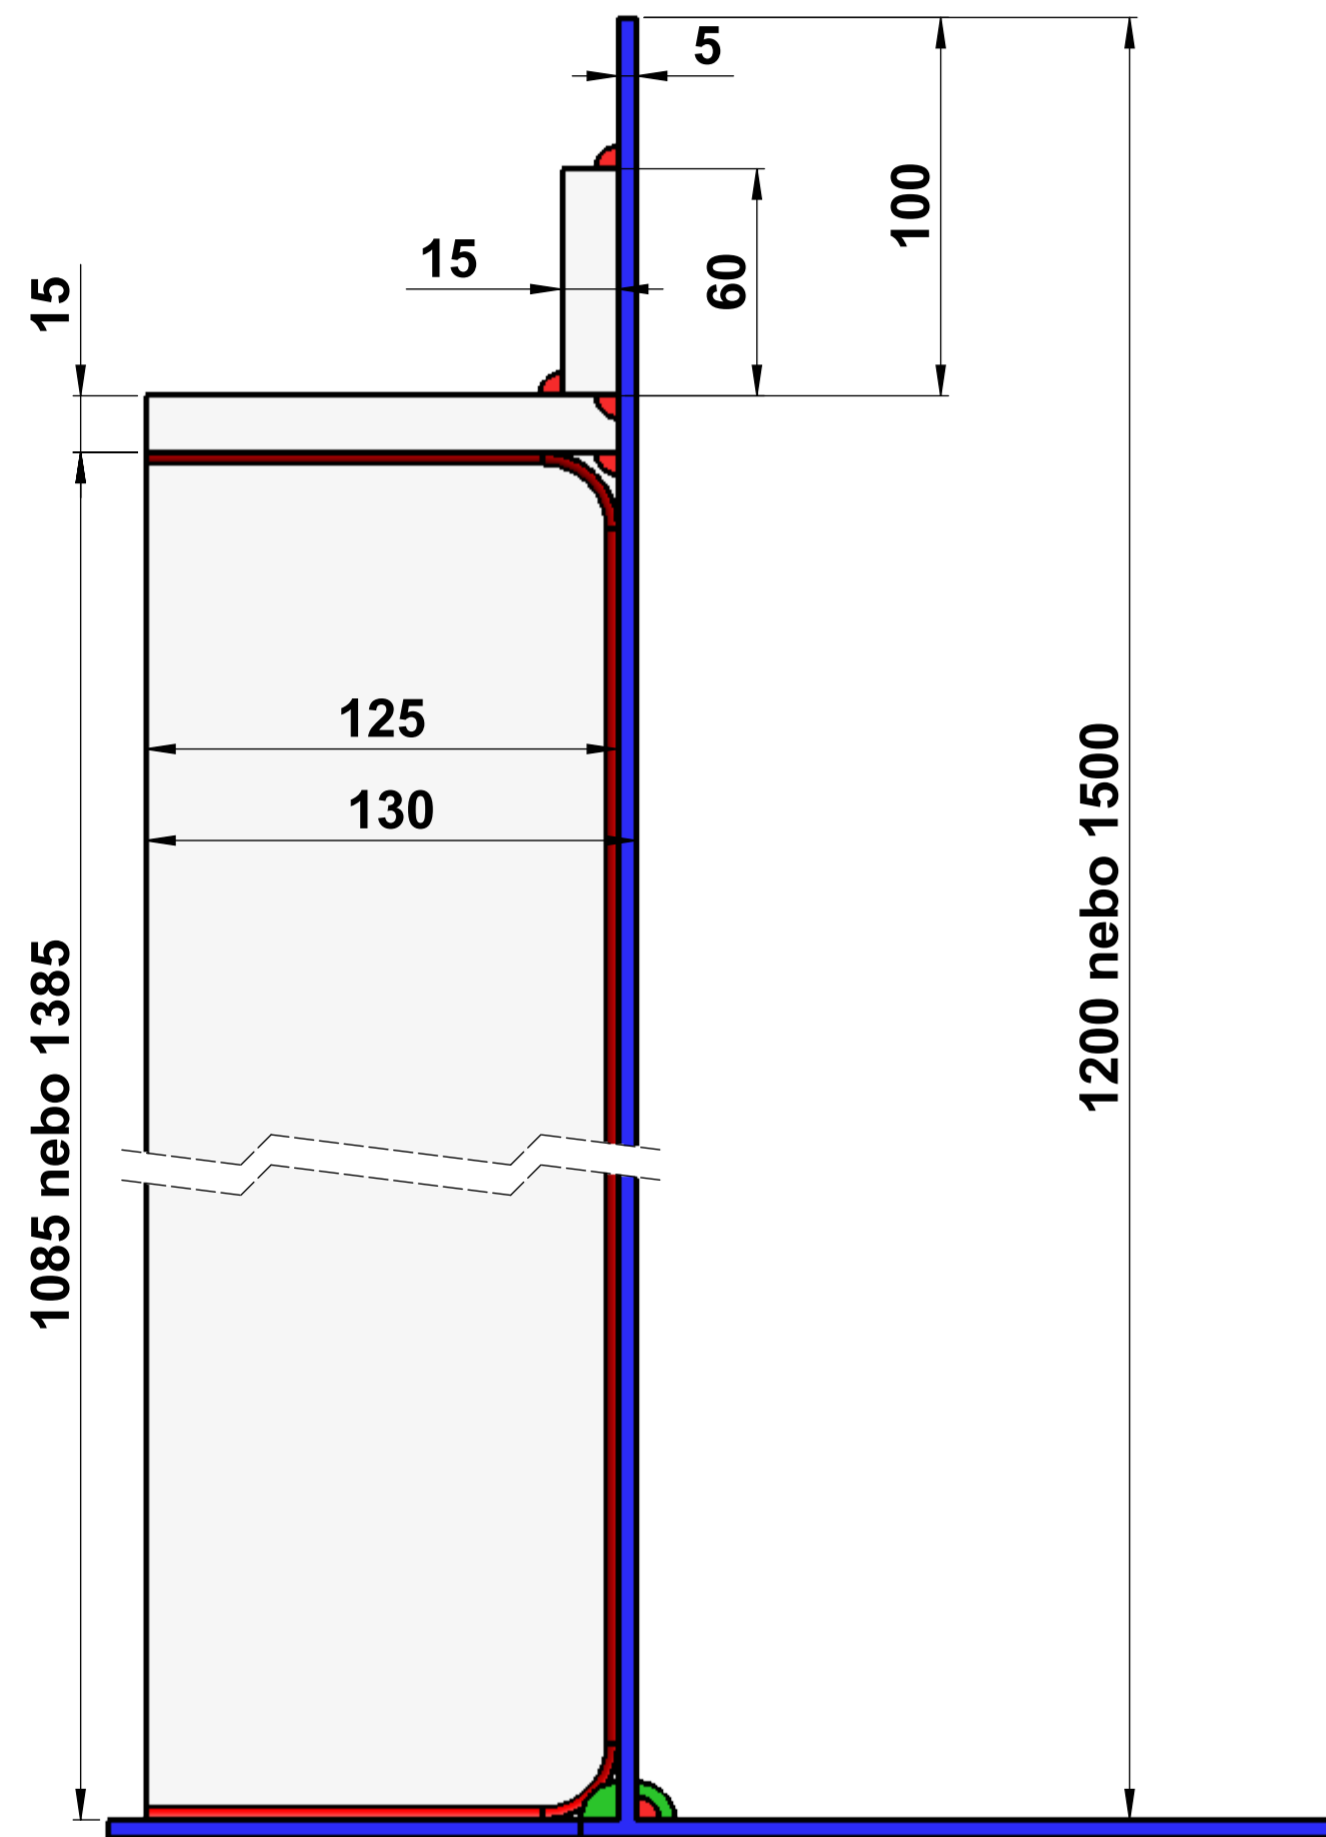

SVAR LEISTEREM

SVAR EXTRUDEREM